




ООО "РегионСтрой"  
г. Котласе, ул. Маяковского, д.126  
(Ресторан Медведь), 3 этаж

# ***Индивидуальный жилой дом г. Котлас, ул. Ушинского***


***"Архитектурные решения"***



Фасад 1 - 5

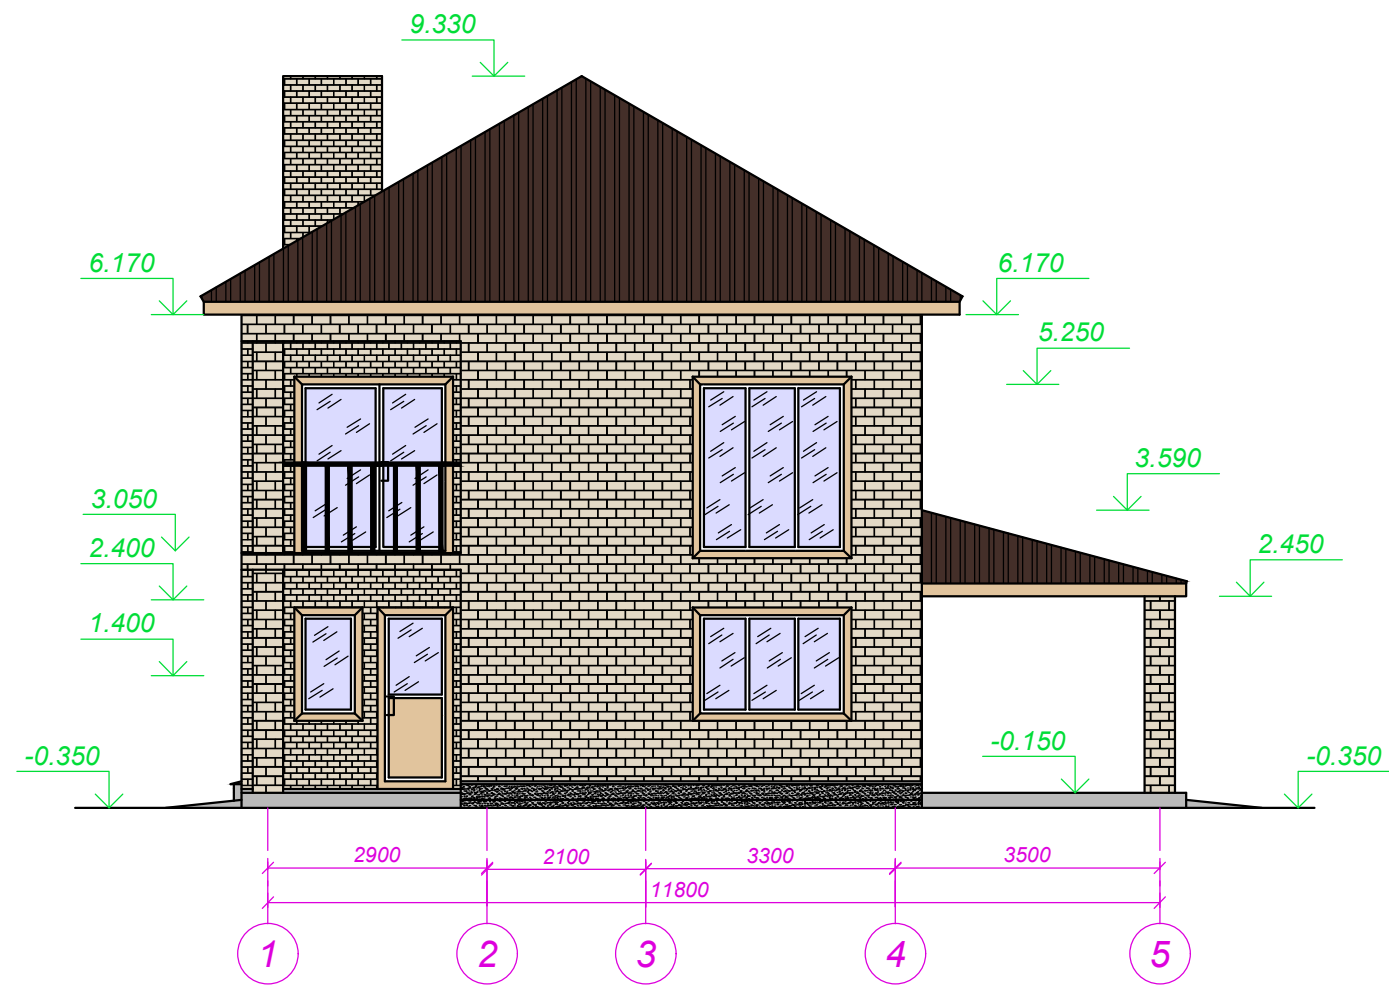


Фасад А - Г

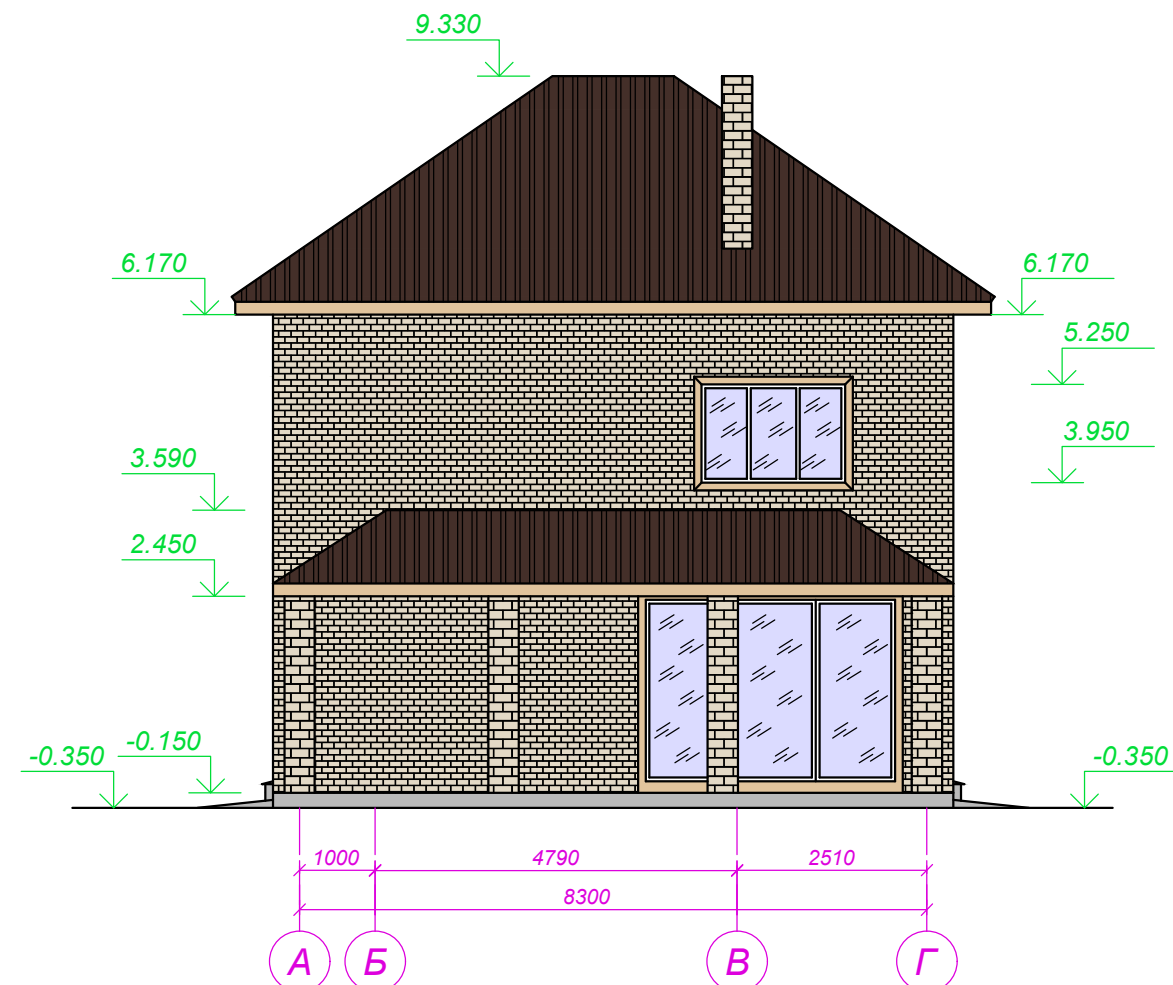


Изн. № подл.	Дата и подпись	Взам. инв. №

						АР			
Изм.	Кол.	Лист	Недок.	Подпись	Дата	Индивидуальный жилой дом	Стадия	Лист	Листов
								2	
						Фасад 1-5, А-Г	ООО "РегионСтрой"		

Фасад 5 - 1

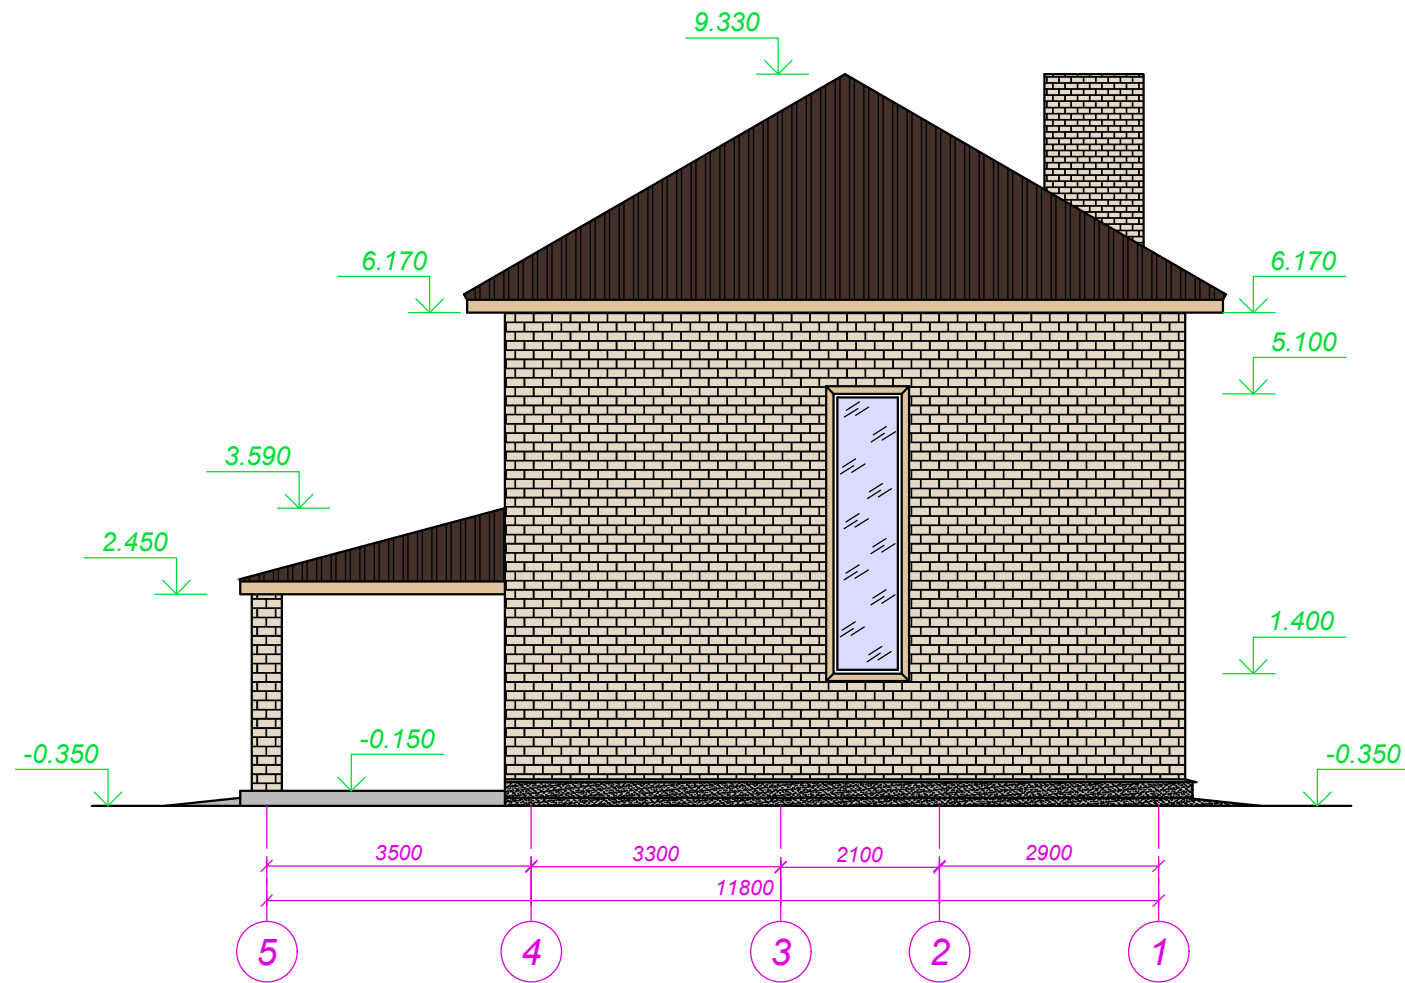


Фасад Г - А

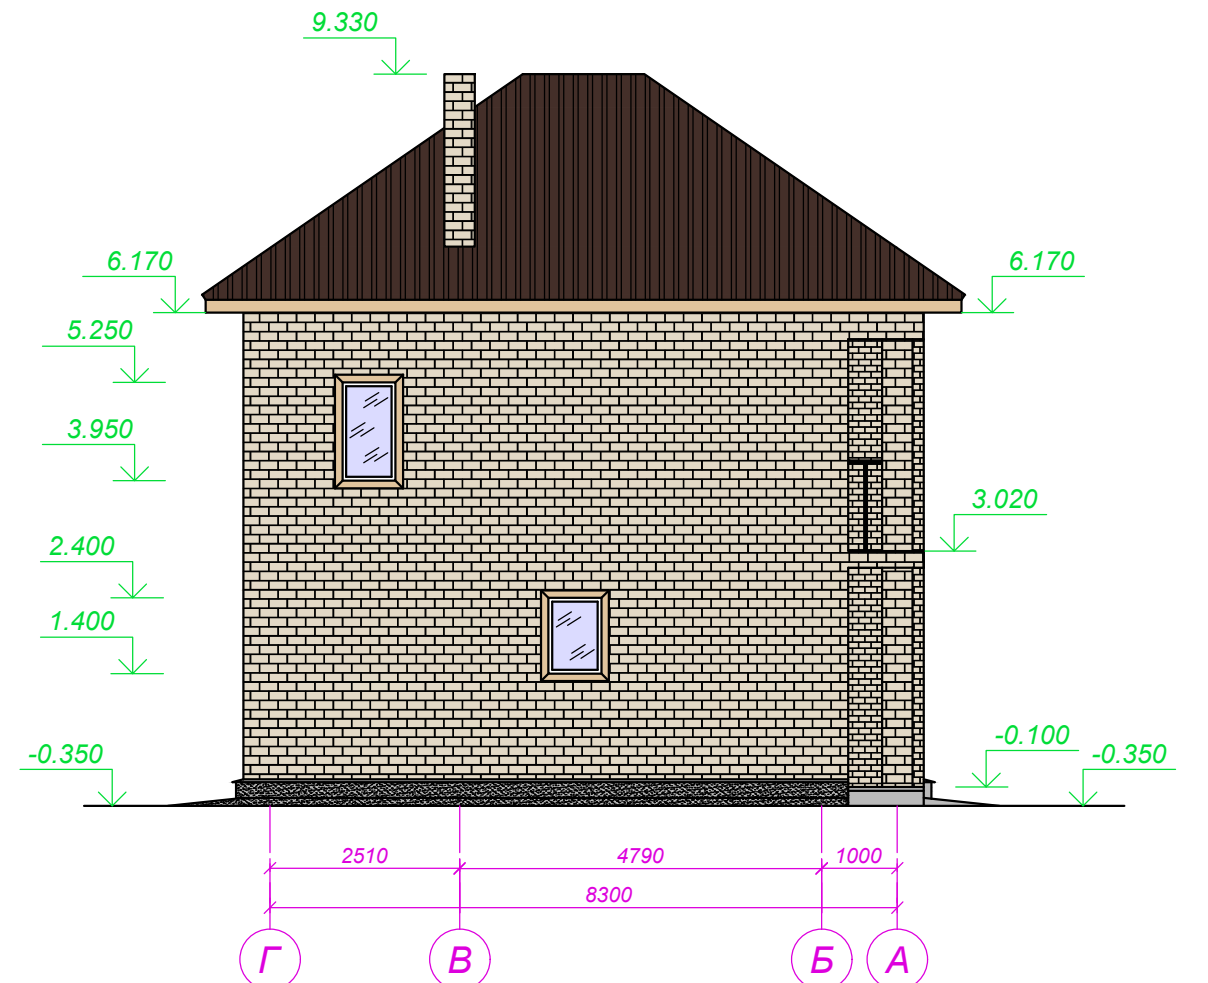

Име. № подл.	Дата и подпись	Взам. инв. №

						АР		
Изм.	Кол.	Лист	Недок.	Подпись	Дата			
						Индивидуальный жилой дом		
						Стадия	Лист	Листов
							3	
						Фасад 5-1, Г-А		ООО "РегионСтрой"

План 1 этажа

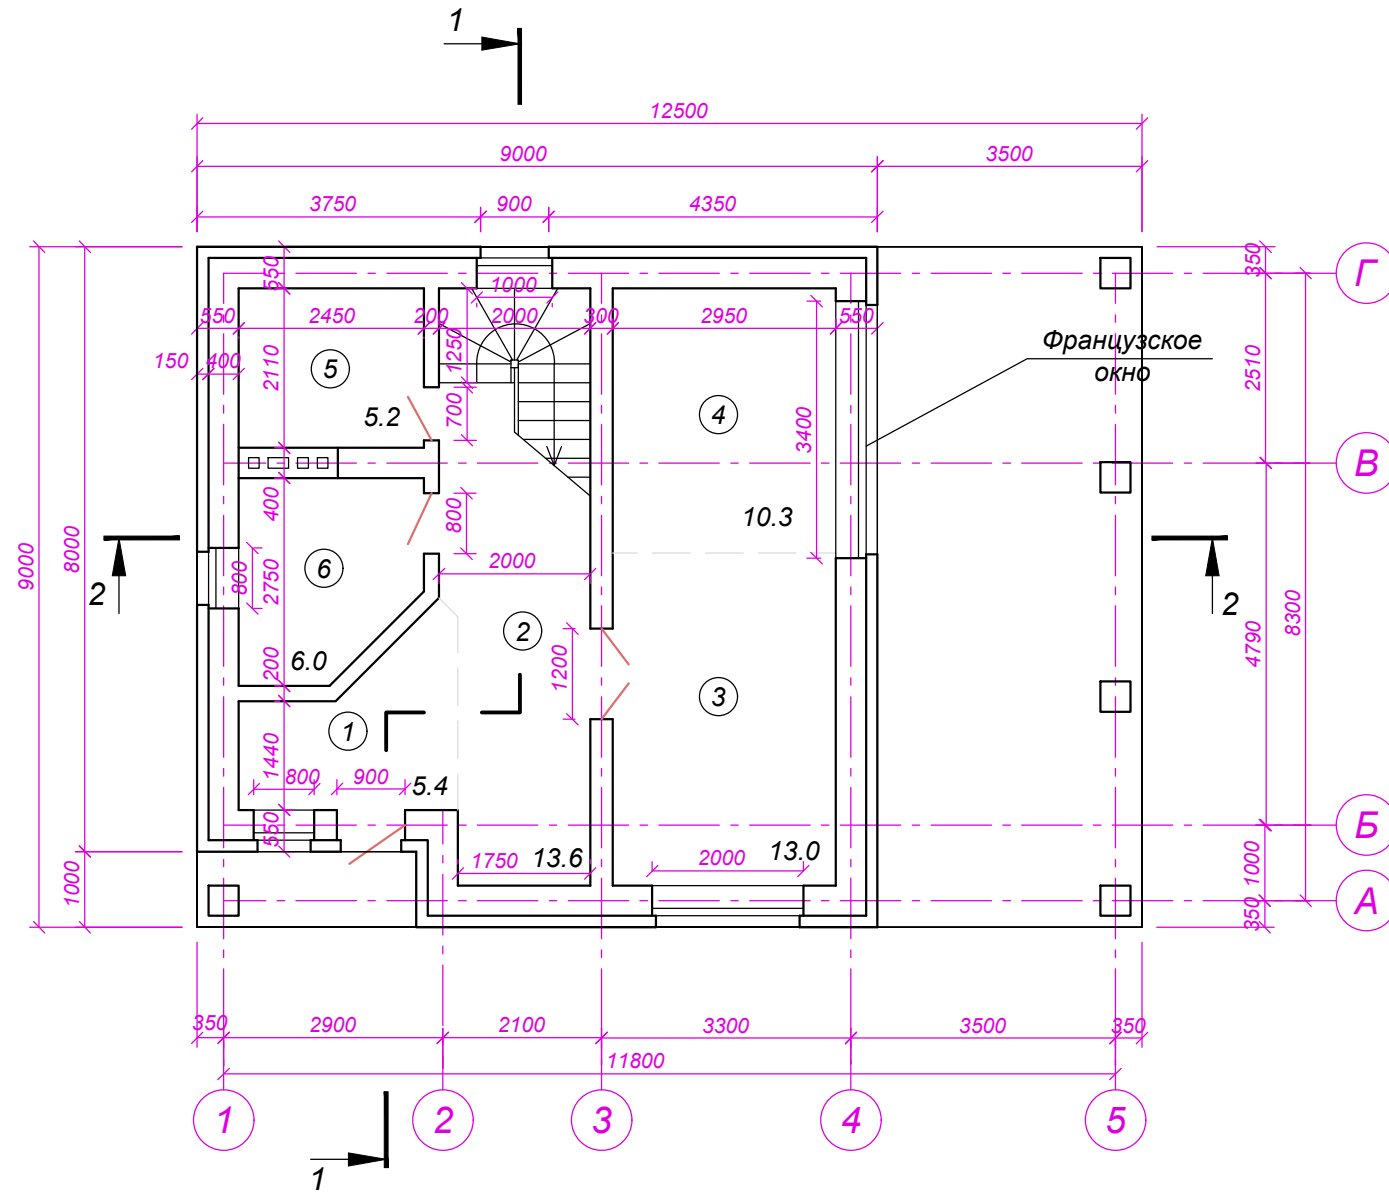


Экспликация помещений 1 этажа

Номер помещения	Наименование	Площадь, м2
1	Прихожая	5.4
2	Коридор	13.6
3	Кухня	13.0
4	Гостиная	10.3
5	Санузел	5.2
6	Техническое помещение	6.0
Итого по зданию:		103.4

Изн. № подл.	Дата и подпись	Взам. инв. №

						АР		
Изм.	Кол.	Лист	Недок.	Подпись	Дата			
						Индивидуальный жилой дом		
						Стадия	Лист	Листов
							4	
						План 1-го этажа. Экспликация помещений		
						ООО "РегионСтрой"		

План 2 этажа

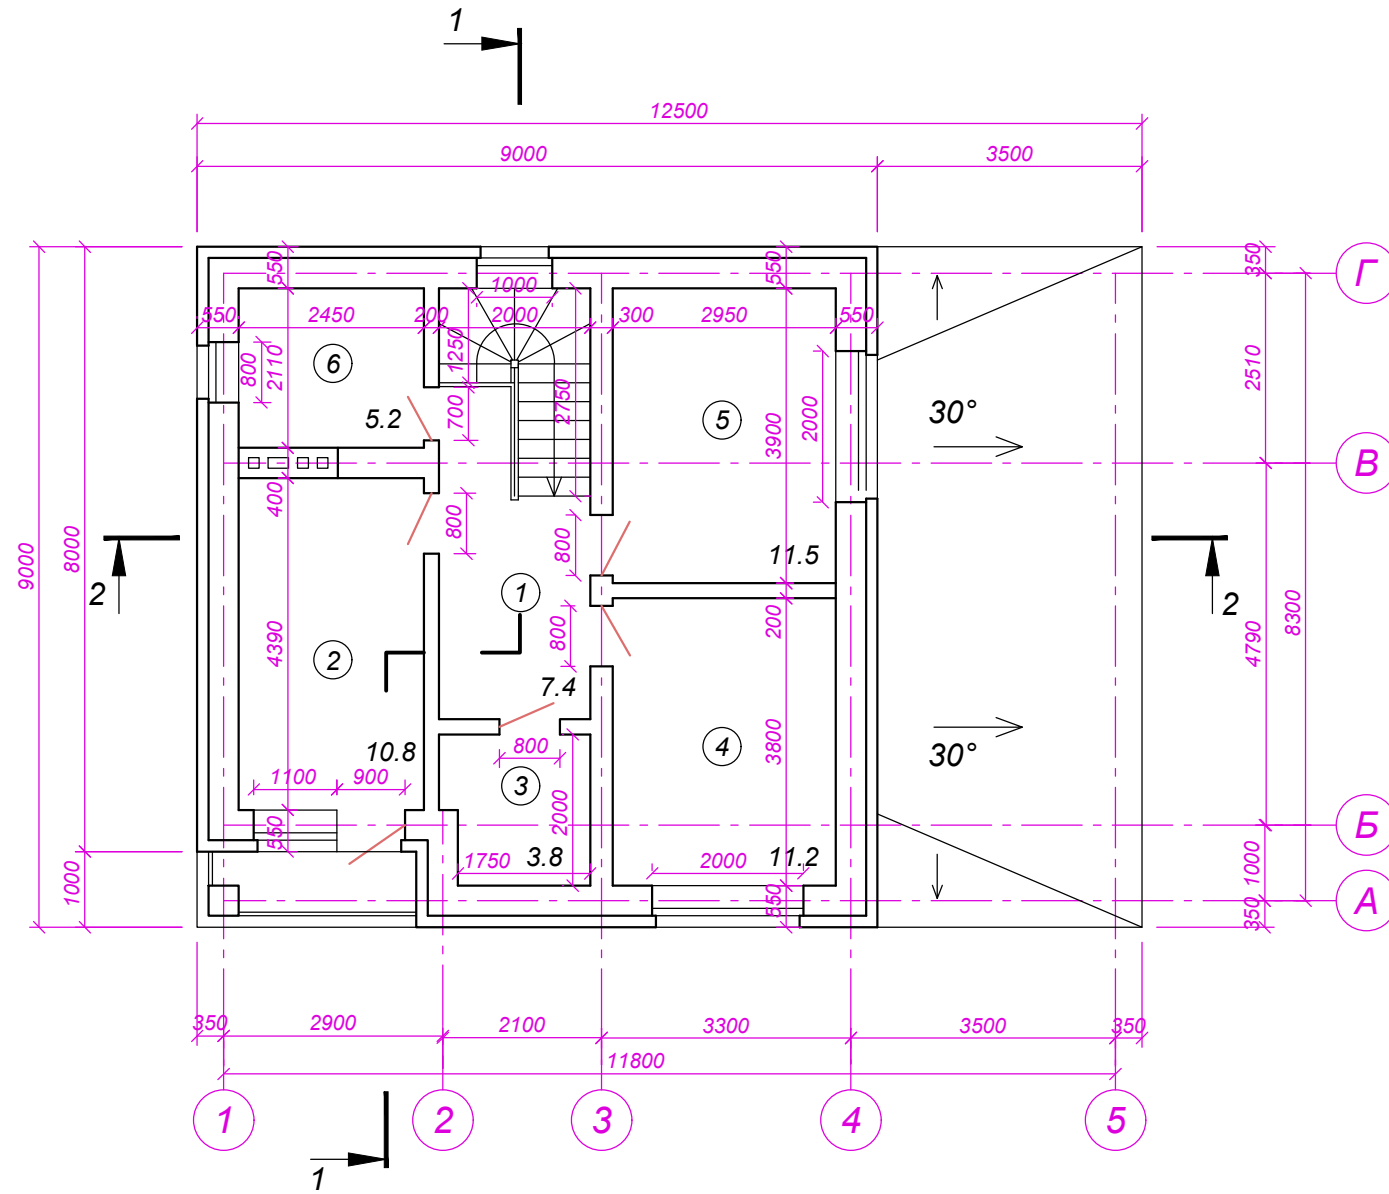


Экспликация помещений 2 этажа

Номер помещения	Наименование	Площадь, м2
1	Коридор	7.4
2	Спальная	10.8
3	Гардеробная	3.8
4	Спальная	11.2
5	Спальная	11.5
6	Санузел	5.2

Име. № подл.	Дата и подпись	Взам. инв. №

						АР		
Изм.	Кол.	Лист	Недок.	Подпись	Дата			
						Индивидуальный жилой дом		
						Стадия	Лист	Листов
							5	
						План 2-го этажа. Экспликация помещений		
						ООО "РегионСтрой"		

План кровли

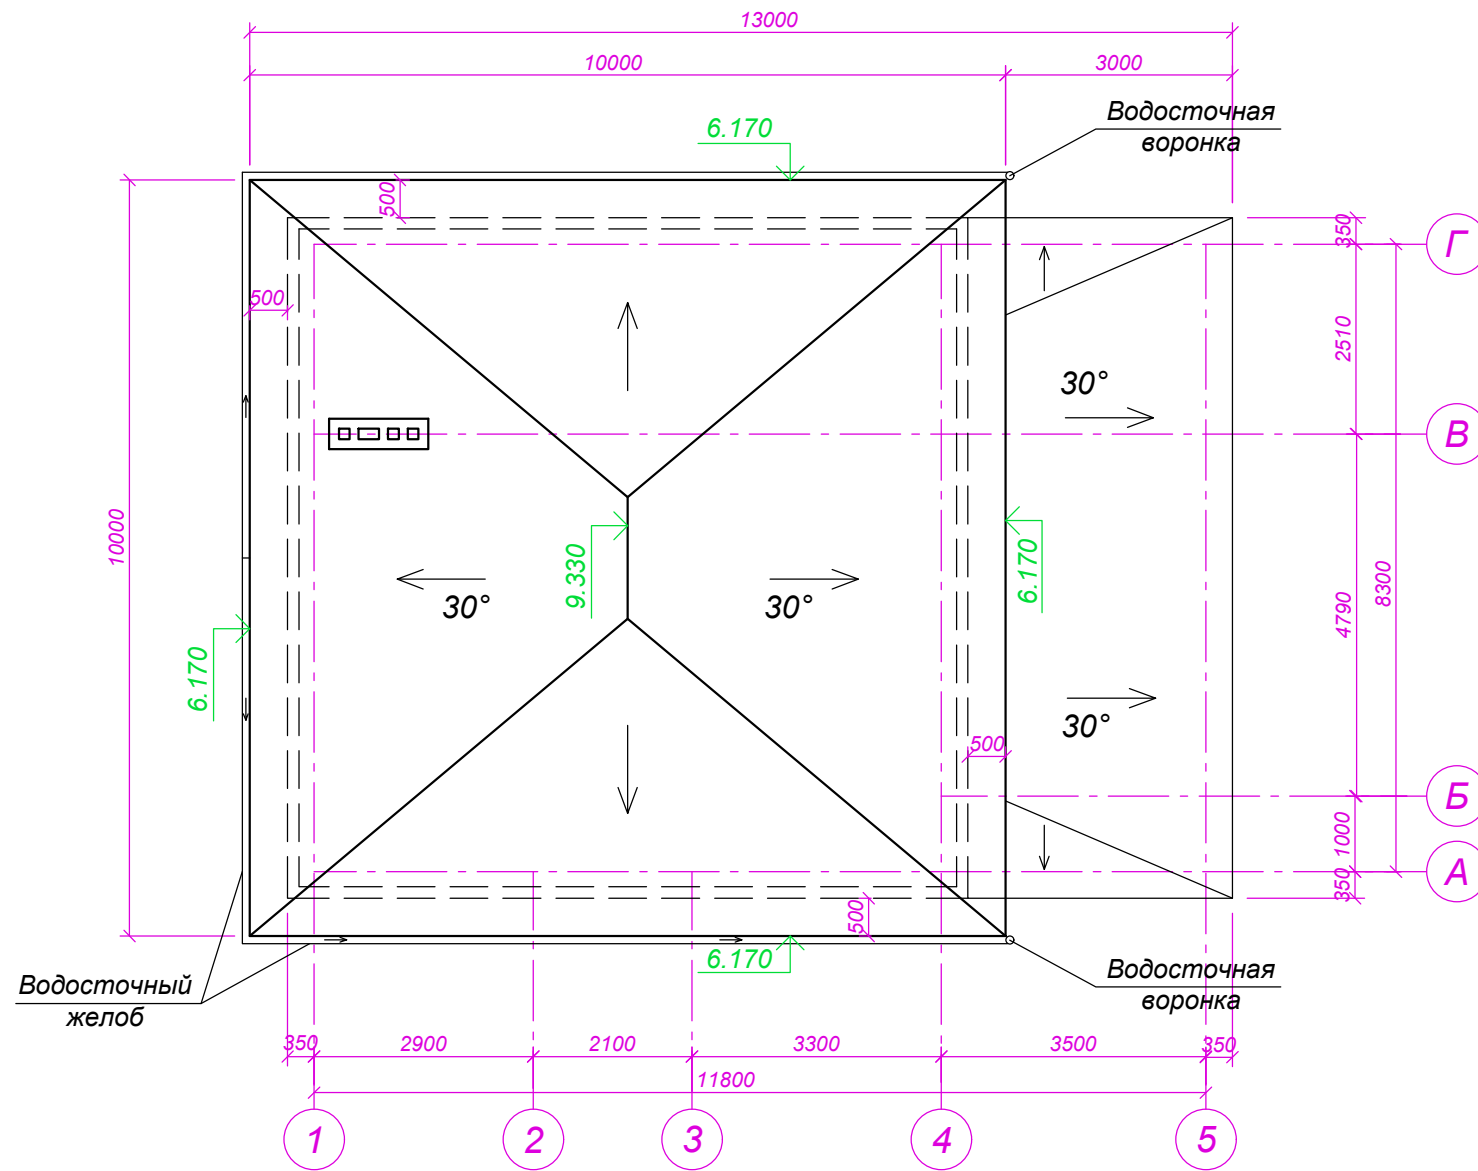

Изн. № подл.	Дата и подпись	Взам. инв. №


						АР			
Изм.	Кол.	Лист	Недок.	Подпись	Дата	Индивидуальный жилой дом	Стадия	Лист	Листов
								6	
						План кровли	ООО "РегионСтрой"		

### Разрез 1-1

Теплоизоляция - экструдированный пенополистирол	
ПЕНОПЛЭКС	- 200 мм
Пароизоляция - Бикроэласт ТПП	- 2,5 мм
Цементно-песчаная стяжка раствором М100	- 20 мм
Ж/б плита перекрытия ГОСТ 9561-2016	

Битумная черепица	
Сплошная обрешетка (плита OSB 12 мм)	
Контробрешетка 50x50мм	
Пароизоляция (Изоспан Д)	
Стропильная нога 150x150(н)мм	
Подшивка кровли (плита OSB 12 мм)	

Внутренний слой штукатурки	
Газосиликатный блок	- 400мм
Воздушный зазор	- 30мм
Облицовочный кирпич	- 120мм

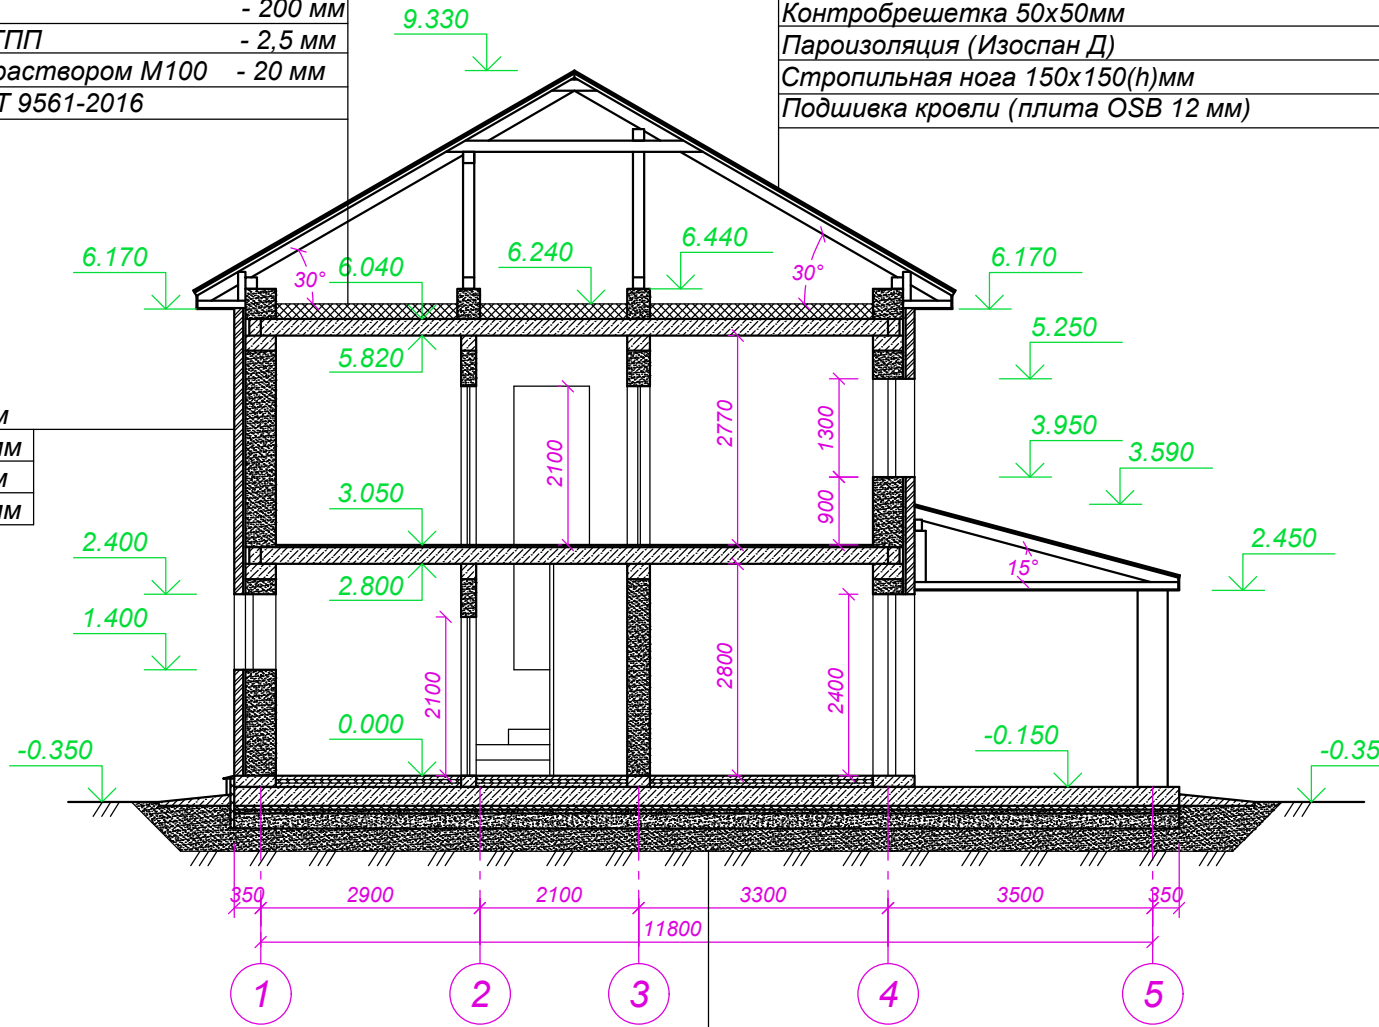

Покрытие пола	
Выравнивающая цем.-песч. стяжка	- 50мм
Пеноплекс	- 50мм
Ж/б плита Бетон БСТ В25 П3 F150 W4	- 250мм
Полиэтиленовая пленка 200мкм	
Пеноплекс	- 50мм
Гидроизоляция	- 4мм
Песок средней фракции	- 50мм
Щебень фр. 20-40	- 200мм
Песок средней фракции	- 300мм
Грунт основания	

Изн. № подл.	Дата и подпись	Взам. инв. №


						АР		
Изм.	Кол.	Лист	Недок.	Подпись	Дата			
						Индивидуальный жилой дом		
						Стадия	Лист	Листов
							7	
						Разрез 1-1		ООО "РегионСтрой"



### Разрез 2-2

Теплоизоляция - экструдированный пенополистирол	
ПЕНОПЛЭКС	- 200 мм
Пароизоляция - Бикроэласт ТПП	- 2,5 мм
Цементно-песчаная стяжка раствором М100	- 20 мм
Ж/б плита перекрытия ГОСТ 9561-2016	

Битумная черепица	
Сплошная обрешетка (плита OSB 12 мм)	
Контробрешетка 50x50мм	
Пароизоляция (Изоспан Д)	
Стропильная нога 150x150(н)мм	
Подшивка кровли (плита OSB 12 мм)	

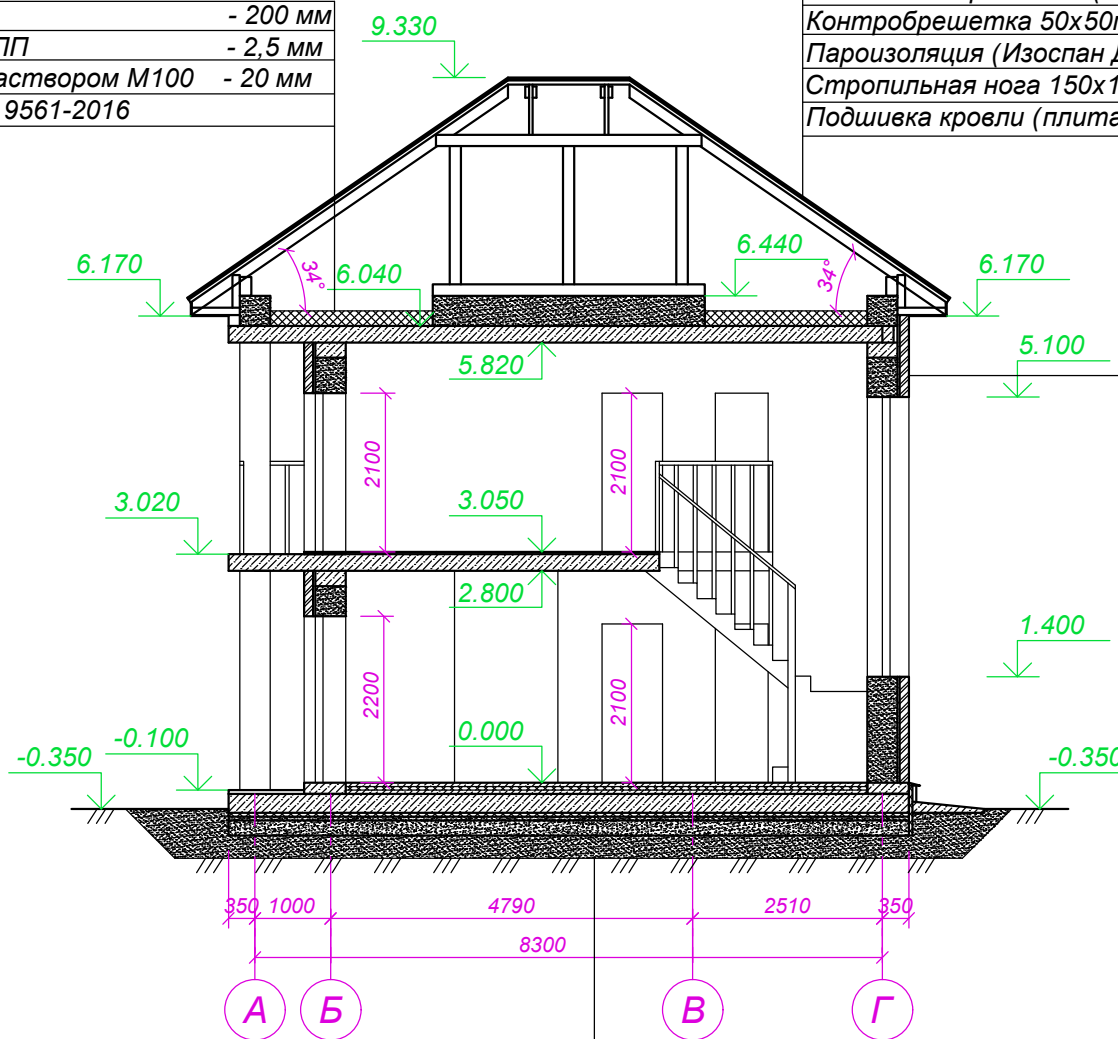

Внутренний слой штукатурки	- 20мм
Газосиликатный блок	- 400мм
Воздушный зазор	- 30мм
Облицовочный кирпич	- 120мм

Покрытие пола	
Выравнивающая цем.-песч. стяжка	- 50мм
Пеноплекс	- 50мм
Ж/б плита Бетон БСТ В25 ПЗ F150 W4	- 250мм
Полиэтиленовая пленка 200мкм	
Пеноплекс	- 50мм
Гидроизоляция	- 4мм
Песок средней фракции	- 50мм
Щебень фр. 20-40	- 200мм
Песок средней фракции	- 300мм
Грунт основания	

Изн. № подл.	
Дата и подпись	
Взам. инв. №	

						АР		
Изм.	Кол.	Лист	Недок.	Подпись	Дата			
						Индивидуальный жилой дом		
						Стадия	Лист	Листов
							8	
						Разрез 2-2		
						ООО "РегионСтрой"		